

LEGENDA

- Confini comunali
- Idrografia principale
- Bacini idraulici**
- BISATTO - C. DI BATTAGLIA - VIGENZONE - CAGNOLA
- COMUNA - LOZZO - MASINA
- Fognatura lineare rilevata**
- Mista
- Bianca
- Fognatura lineare non rilevata**
- - - fognatura non classificata (fonte: Viacqua S.p.A.)
- Rete minore lineare**
- capofossi
- - - fossi e scoline

NE12620000G07




Comune di SOSSANO

Via C. Martini n.2 - 36040 Sossano (VI)
tel. 0444885220 - fax 0444888640
email: protocollo@comune.sossano.vi.it

PIANO COMUNALE DELLE ACQUE

(ai sensi dell'Art. 20 - Sostanzia identica alle N.T.A. Variante al PTC - Regione del Veneto approvata con Dgr n. 427 del 10 aprile 2013)

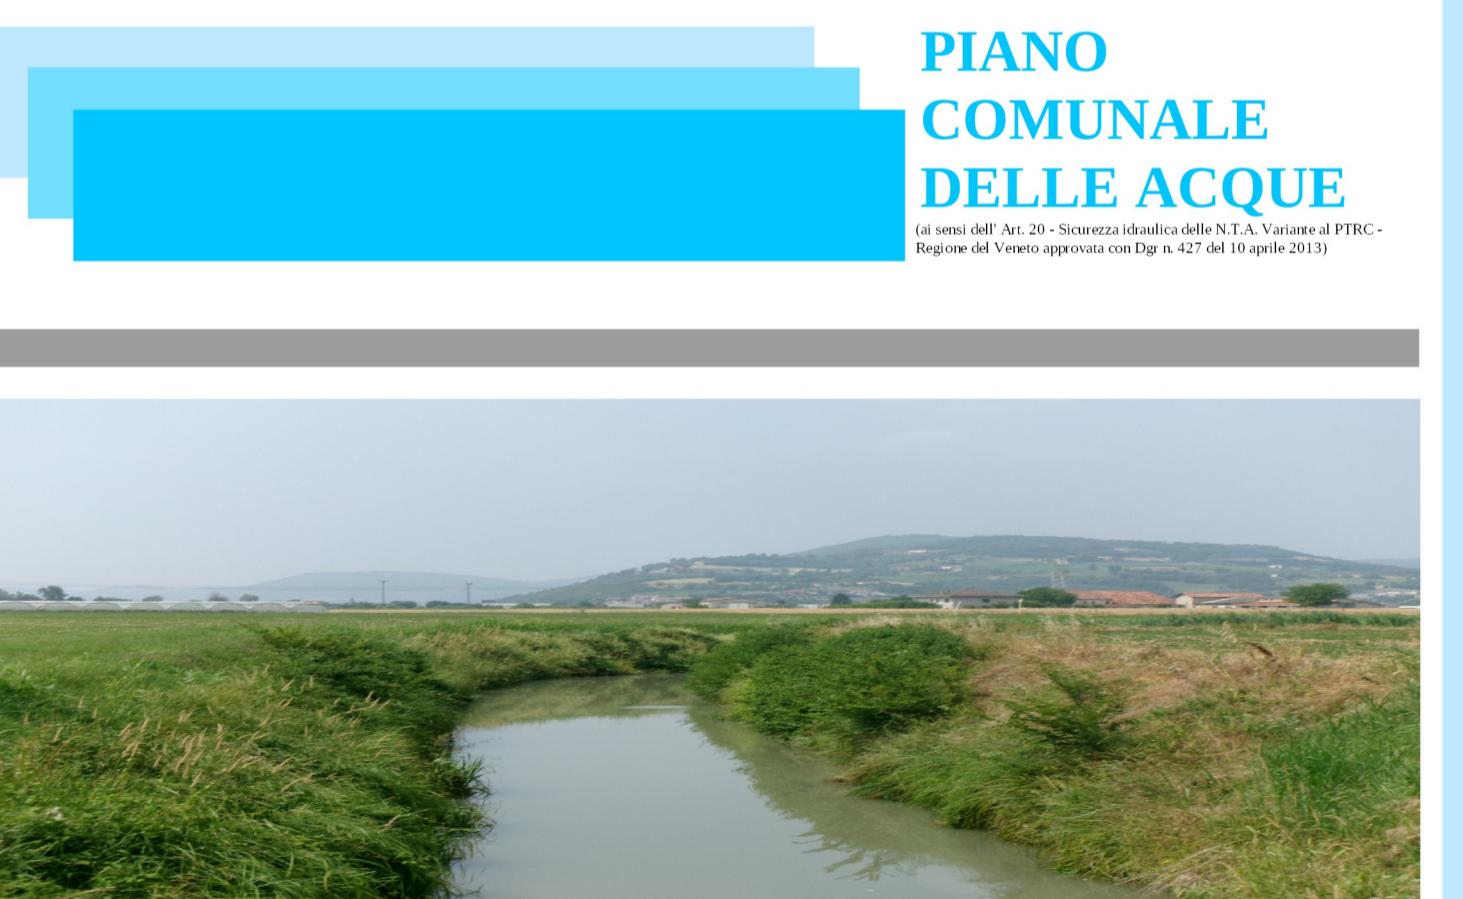

CARTA DELL'IDROGRAFIA E DEI BACINI IDRAULICI

DATA	CODICE ELABORATO	PROGETTO ED ELABORAZIONE DEL PIANO
Novembre 2025	NE12620000G07	Nordesi Ingegneria [®]
SCALA		Progettista
1:15000	S.I.Lavori Comune di Sossano/NE1262 - Piano delle Acque Elaborato Tavola	prof. ing. Vincenzo Bixio
COMMITTENTE		dott. ing. Anna Chiara Bixio
Comune di Sossano		
Sindaco		
Enrico Grandis		
Resp. Ufficio Lavori Pubblici		
Ing. Andrea Cartolaro		
Gruppo di lavoro		
dott. ing. Anna De Fiorenzi		dot. ing. Daniela Claut
dott. ing. Daniele Lorenzetti		dot. ing. Tommaso Tosi
dott. ing. Enrico Cestaro		dot. ing. Angelico Bellan

REV.N. 00 DATA 00 Nov 2025 MOTIVO DELLA REVISIONE Prima emissione REDAZIONE NE RIESAME NE VERIFICA ACB

È consentita la riproduzione di testi, figure, tabella e tavole del Piano delle Acque comunale previa autorizzazione del Comune di Sossano, citando gli estremi della pubblicazione.