



Comune di SOSSANO

Via G. Mazzini n.2 - 36040 Sossano (VI)
tel. 0444885220 - fax 0444888640
email: protocollo@comune.sossano.vi.it

PIANO COMUNALE DELLE ACQUE

(ai sensi dell' Art. 20 - Sicurezza idraulica delle N.T.A. Variante al PTRC - Regione del Veneto approvata con Dgr n. 427 del 10 aprile 2013)



SCHEDE MONOGRAFICHE DI RILIEVO FOSSI A CIELO APERTO

DATA	CODICE ELABORATO	PROGETTO ED ELABORAZIONE DEL PIANO			
Novembre 2025	NE12620000D05_01	Progettista			
SCALA	FILE	prof. ing. Vincenzo Bixio			
	S:\Lavori\Comune di Sossano\NE1262 - Piano delle Acque\Elaborati\Monografie	dott. ing. Anna Chiara Bixio			
COMMITTENTE		Gruppo di lavoro			
Comune di Sossano		dott. ing. Anna De Fiorenze dott. ing. Daniele Lorenzi dott. ing. Enrico Cestaro			
Sindaco Enrico Grandis		dott. ing. Daniela Claut dott. ing. Tommaso Tosi dott. ing. Angelica Bellan			
Resp. Ufficio Lavori Pubblici Ing. Andrea Cartolaro					
REV. N°	DATA	MOTIVO DELLA REVISIONE	REDAZIONE	RIESAME	VERIFICA
00	Nov 2025	Prima emissione	NE	NE	ACB



Comune di Sossano

SCHEDA MONOGRAFICA RETE MINORE A CIELO APERTO

Codice: F0002

Data rilievo: 11-06-2025

Ubicazione: **Via Cree Storte**

Bacino:

Caratteristica: **cielo aperto**

Tipo fosso: **fosso**

Tipo sezione: **trapezia**




Rivestimento: **terra**

Manutenzione: **media**

Andamento sezione: **regolare**

Vegetazione: **rada**

Ente competente: **Comune**

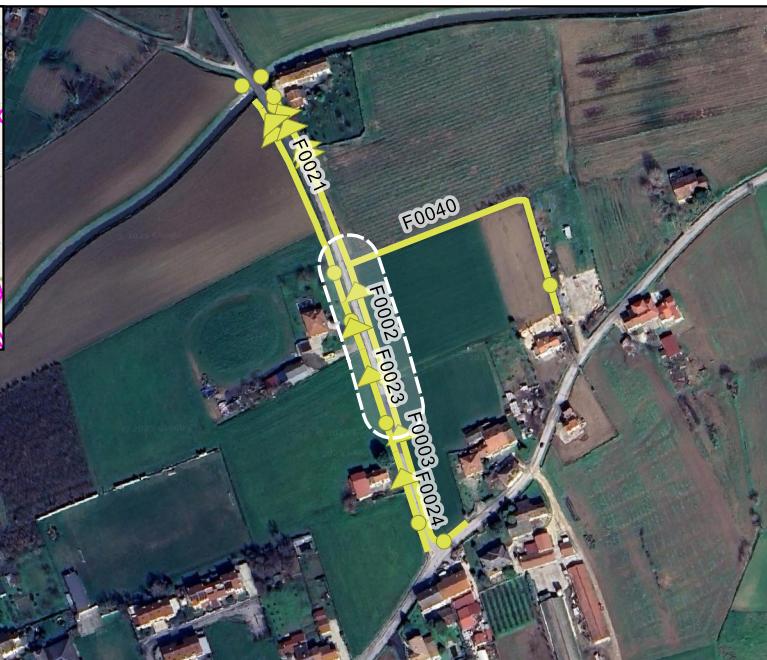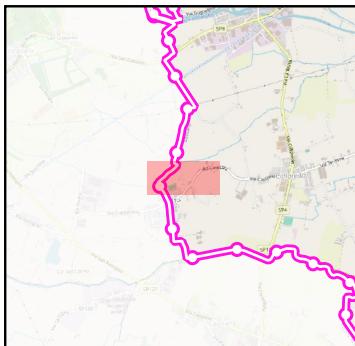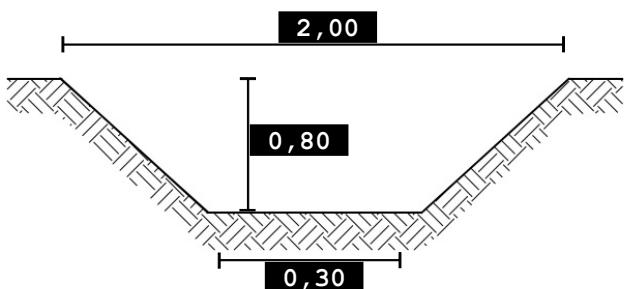

Legenda	
	Limiti comunali
	Idrografia principale
Scarico	
	bianca
	mista
Pozzetto	
	bianca
	mista
Condotta	
	bianca
	mista
Rete minore lineare	
	capofosso
	fosso
	scolina
	rete maggiore

0 100 200 m

SCALA 1:5000



Foto 1



Comune di Sossano

SCHEDA MONOGRAFICA RETE MINORE A CIELO APERTO

Codice: F0003

Data rilievo: 11-06-2025

Ubicazione: **Via Cree Storte**

Bacino:

Caratteristica: **cielo aperto**

Tipo fosso: **fosso**

Tipo sezione: **trapezia**

Rivestimento: **terra**

Manutenzione: **media**

Andamento sezione: **regolare**

Vegetazione: **rada**

Ente competente: **Comune**

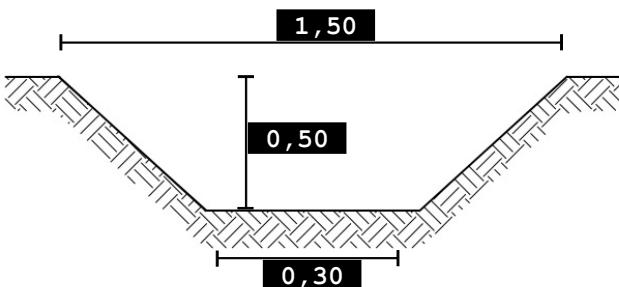


Foto 1

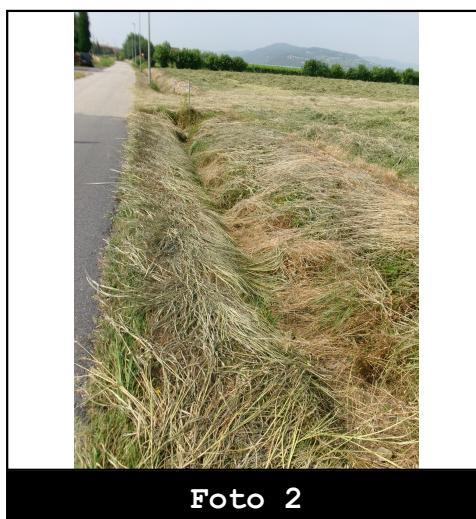


Foto 2



Comune di Sossano

SCHEDA MONOGRAFICA RETE MINORE A CIELO APERTO

Codice: F0004

Data rilievo: 11-06-2025

Ubicazione: **Via Colloredo**

Bacino:

Caratteristica: **cielo aperto**

Tipo fosso: **fosso**

Tipo sezione: **trapezia**




Rivestimento: **terra**

Manutenzione: **buona**

Andamento sezione: **regolare**

Vegetazione: **scarsa o assente**

Ente competente: **Comune**

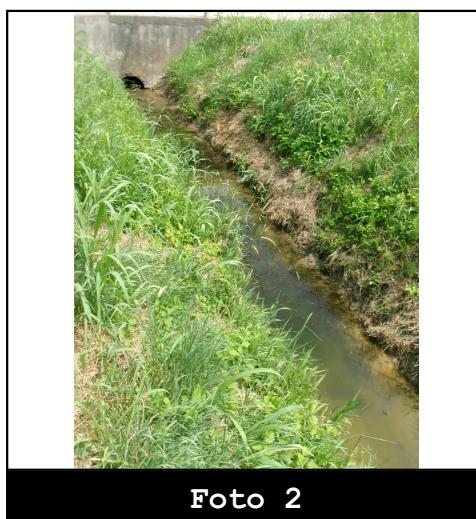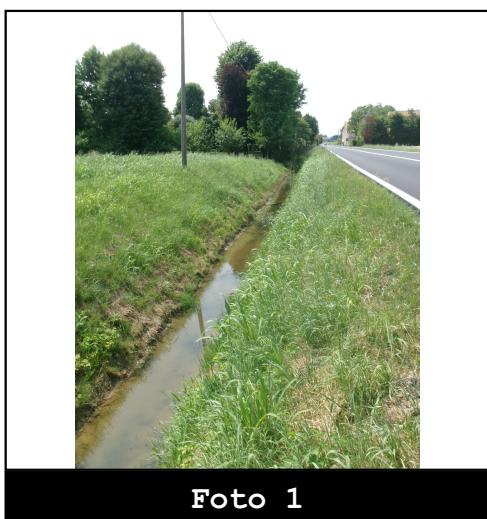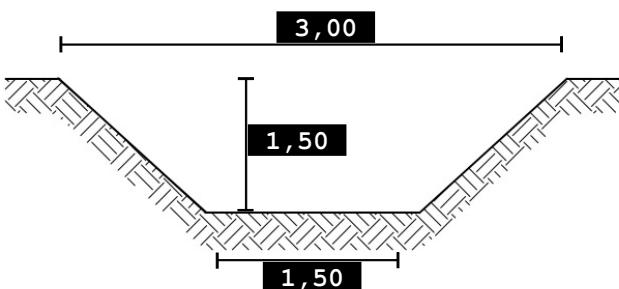



Comune di Sossano

SCHEDA MONOGRAFICA RETE MINORE A CIELO APERTO

Codice: F0005

Data rilievo: 11-06-2025

Ubicazione: **Via Colloredo**

Bacino:

Caratteristica: **cielo aperto**

Tipo fosso: **fosso**

Tipo sezione: **trapezia**

Rivestimento: **terra**

Manutenzione: **buona**

Andamento sezione: **regolare**

Vegetazione: **scarsa o assente**

Ente competente: **Comune**

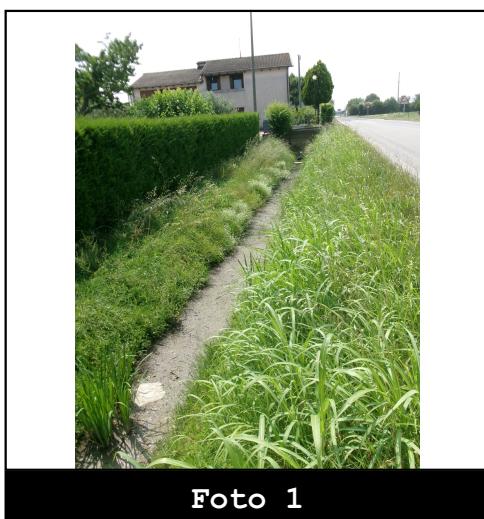
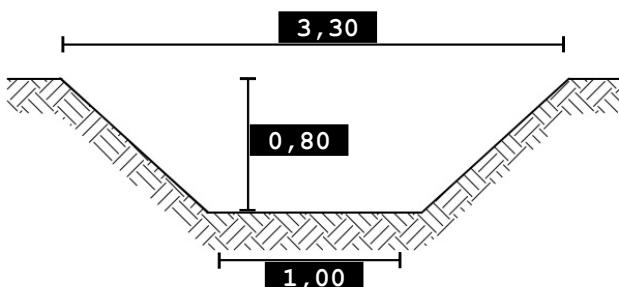


Foto 1

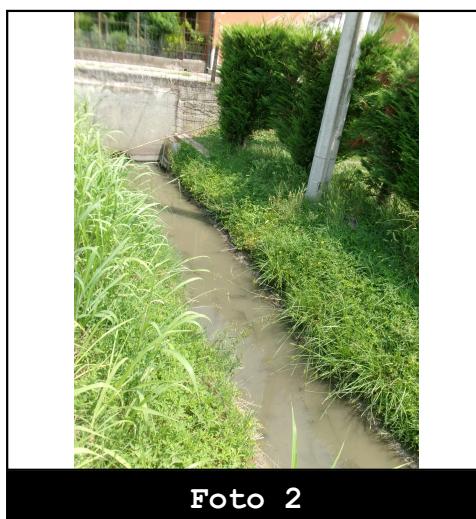


Foto 2



Comune di Sossano

SCHEDA MONOGRAFICA RETE MINORE A CIELO APERTO

Codice: F0007

Data rilievo: 11-06-2025

Ubicazione: **Via Colloredo**

Bacino:

Caratteristica: **cielo aperto**

Tipo fosso: **fosso**

Tipo sezione: **trapezia**




Rivestimento: **terra**

Manutenzione: **scarsa**

Andamento sezione: **regolare**

Vegetazione: **folta**

Ente competente: **Privato**

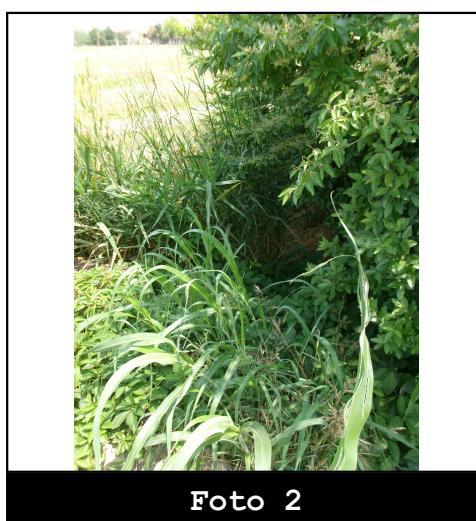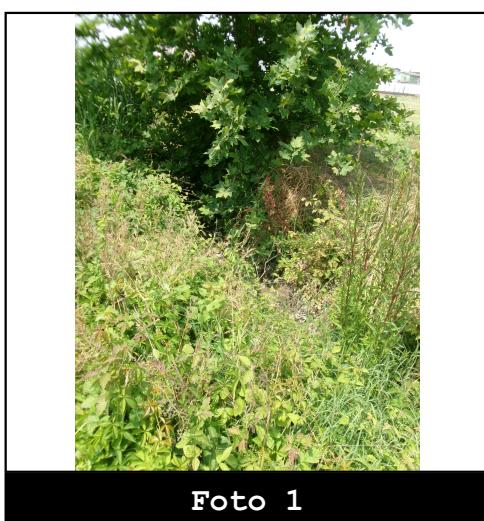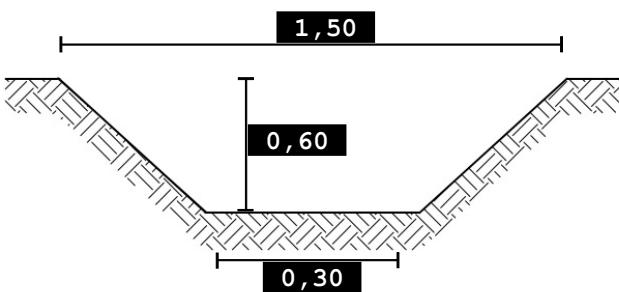



Comune di Sossano

SCHEDA MONOGRAFICA RETE MINORE A CIELO APERTO

Codice: F0009

Data rilievo: 11-06-2025

Ubicazione: **Via Fossona**

Bacino:

Caratteristica: **cielo aperto**

Tipo fosso: **fosso**

Tipo sezione: **trapezia**




Rivestimento: **terra**

Manutenzione: **buona**

Andamento sezione: **regolare**

Vegetazione: **scarsa o assente**

Ente competente: **Comune**

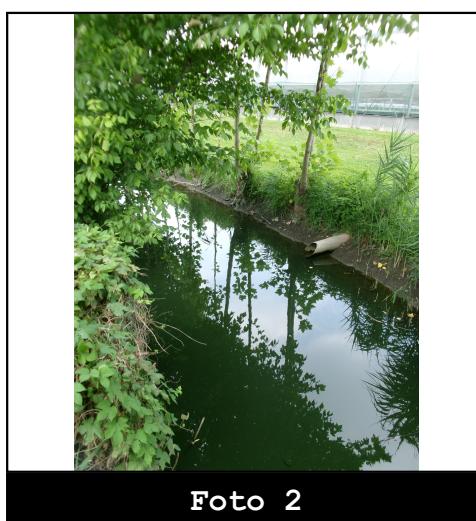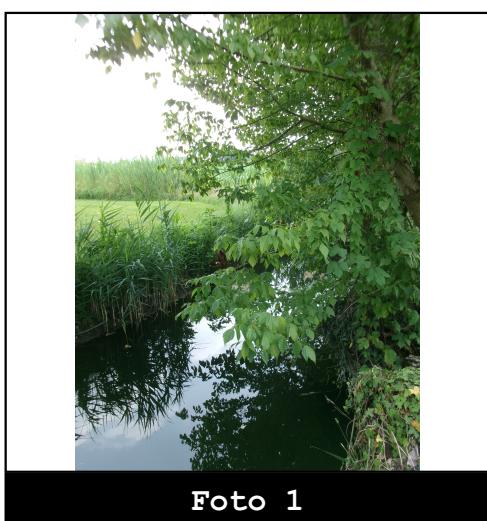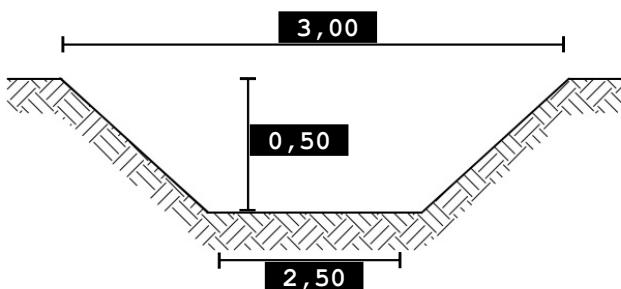



Comune di Sossano

SCHEDA MONOGRAFICA RETE MINORE A CIELO APERTO

Codice: F0011

Data rilievo: 11-06-2025

Ubicazione: **Via Fossona**

Bacino:

Caratteristica: **cielo aperto**

Tipo fosso: **fosso**

Tipo sezione: **trapezia**

Rivestimento: **terra**

Manutenzione: **media**

Andamento sezione: **regolare**

Vegetazione: **folta**

Ente competente: **Privato**


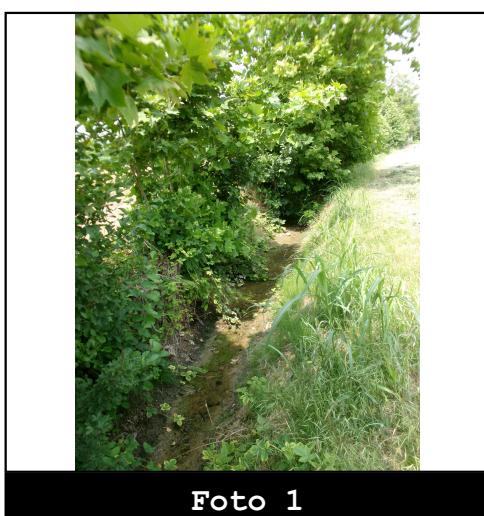


Foto 1

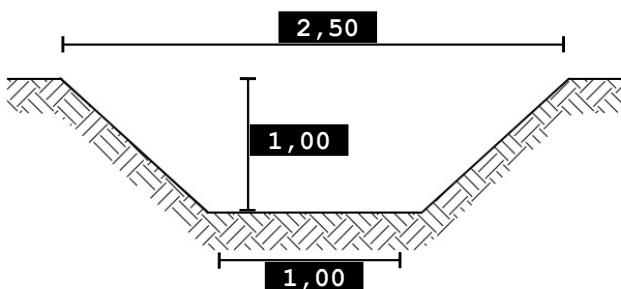

Comune di Sossano

**SCHEDA MONOGRAFICA
RETE MINORE A CIELO APERTO**

Codice: F0012

Data rilievo: 11-06-2025

Ubicazione: **Via Chiarotte**

Bacino:

Caratteristica: **cielo aperto**

Tipo fosso: **fosso**

Tipo sezione: **trapezia**

Rivestimento: **terra**

Manutenzione: **buona**

Andamento sezione: **regolare**

Vegetazione: **rada**

Ente competente: **Comune**


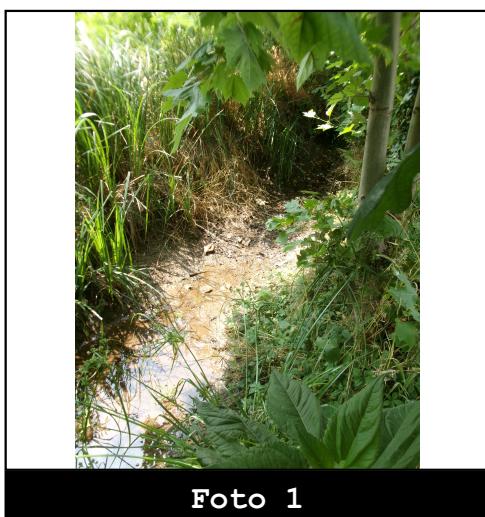


Foto 1

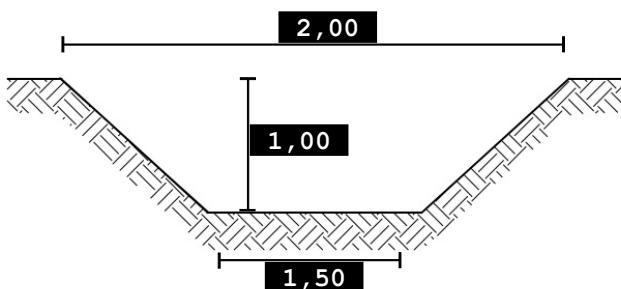

Comune di Sossano

SCHEDA MONOGRAFICA RETE MINORE A CIELO APERTO

Codice: F0013

Data rilievo: 11-06-2025

Ubicazione: **Via Fossona**

Bacino:

Caratteristica: **cielo aperto**

Tipo fosso: **fosso**

Tipo sezione: **trapezia**




Rivestimento: **terra**

Manutenzione: **media**

Andamento sezione: **regolare**

Vegetazione: **folta**

Ente competente: **Privato**

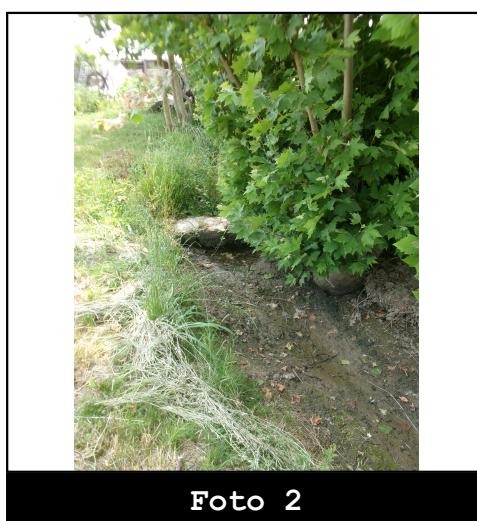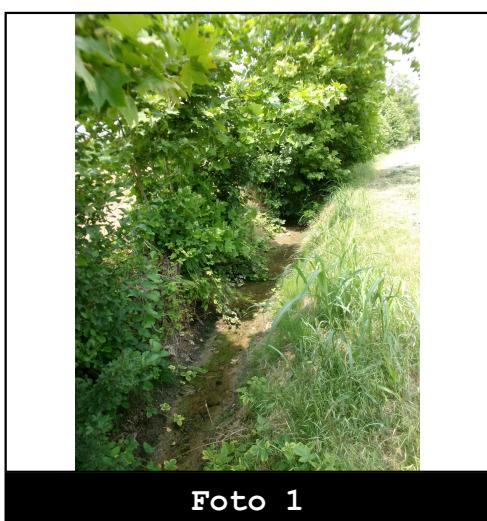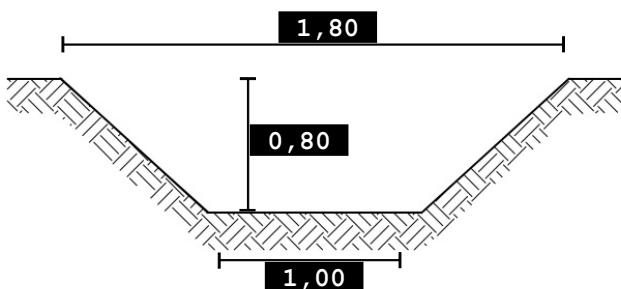



Comune di Sossano

**SCHEDA MONOGRAFICA
RETE MINORE A CIELO APERTO**

Codice: F0014

Data rilievo: 11-06-2025

Ubicazione: **Via Capitello**

Bacino:

Caratteristica: **cielo aperto**

Tipo fosso: **fosso**

Tipo sezione: **trapezia**



Rivestimento: **terra**

Manutenzione: **buona**

Andamento sezione: **regolare**

Vegetazione: **scarsa o assente**

Ente competente: **Comune**

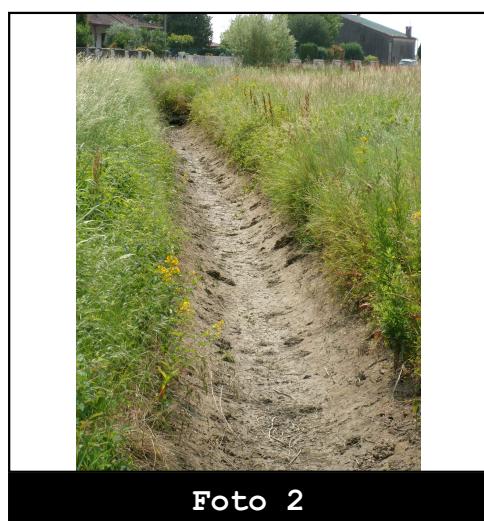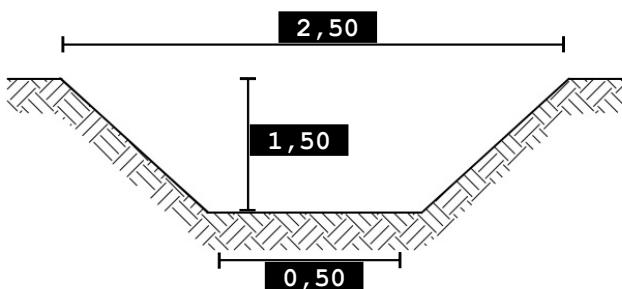



Comune di Sossano

SCHEDA MONOGRAFICA RETE MINORE A CIELO APERTO

Codice: F0016

Data rilievo: 11-06-2025

Ubicazione: **Via Capitello**

Bacino:

Caratteristica: **cielo aperto**

Tipo fosso: **fosso**

Tipo sezione: **trapezia**

Rivestimento: **terra**

Manutenzione: **media**

Andamento sezione: **regolare**

Vegetazione: **scarsa o assente**

Ente competente: **Comune**

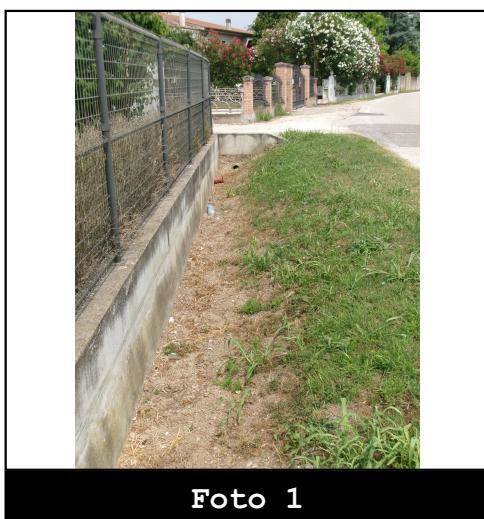
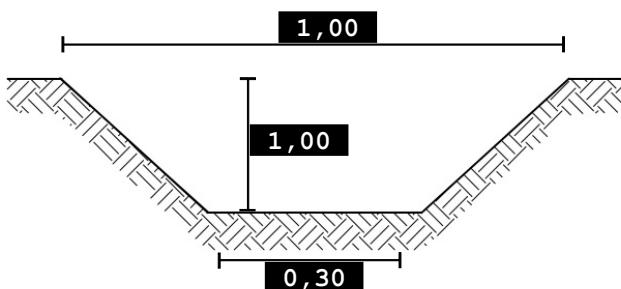


Foto 1

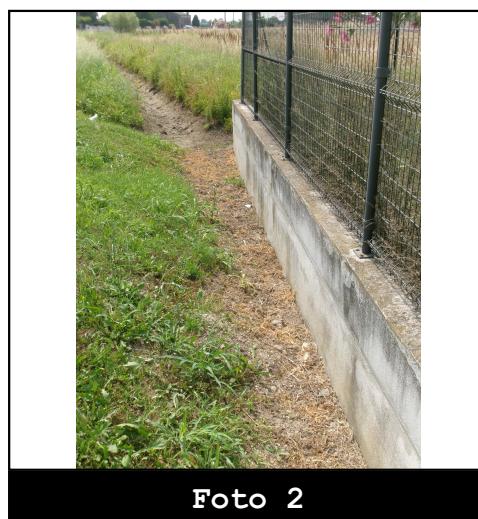


Foto 2



Comune di Sossano

SCHEDA MONOGRAFICA RETE MINORE A CIELO APERTO

Codice: F0017

Data rilievo: 11-06-2025

Ubicazione: **Via Cà Franzosi**

Bacino:

Caratteristica: **cielo aperto**

Tipo fosso: **fosso**

Tipo sezione: **trapezia**



Rivestimento: **terra**

Manutenzione: **media**

Andamento sezione: **regolare**

Vegetazione: **folta**

Ente competente: **Comune**

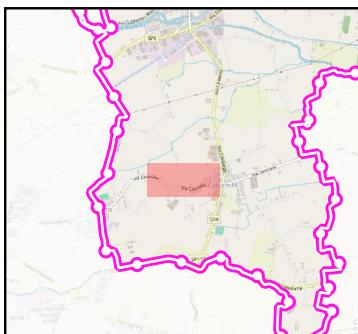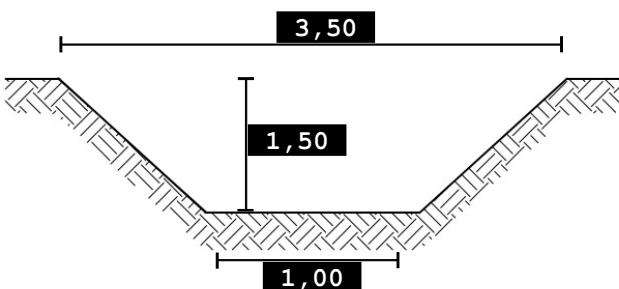

0 100 200 m



Foto 1



Comune di Sossano

**SCHEDA MONOGRAFICA
RETE MINORE A CIELO APERTO**

Codice: F0018

Data rilievo: 11-06-2025

Ubicazione: **Via Ceresara**

Bacino:

Caratteristica: **cielo aperto**

Tipo fosso: **fosso**

Tipo sezione: **trapezia**

Rivestimento: **terra**

Manutenzione: **media**

Andamento sezione: **regolare**

Vegetazione: **folta**

Ente competente: **Comune**


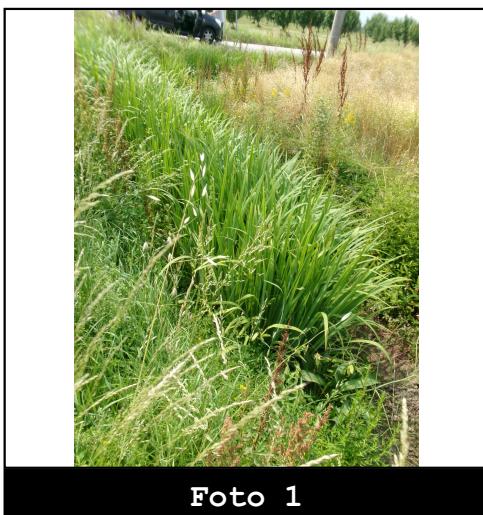


Foto 1

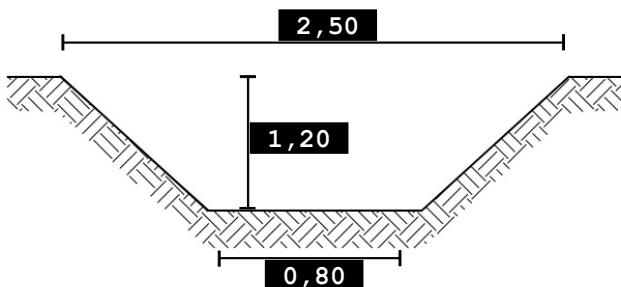

Comune di Sossano

SCHEDA MONOGRAFICA RETE MINORE A CIELO APERTO

Codice: F0019

Data rilievo: 11-06-2025

Ubicazione: **Via Cà Franzosi**

Bacino:

Caratteristica: **cielo aperto**

Tipo fosso: **fosso**

Tipo sezione: **trapezia**

Rivestimento: **terra**

Manutenzione: **scarsa**

Andamento sezione: **regolare**

Vegetazione: **folta**

Ente competente: **Comune**

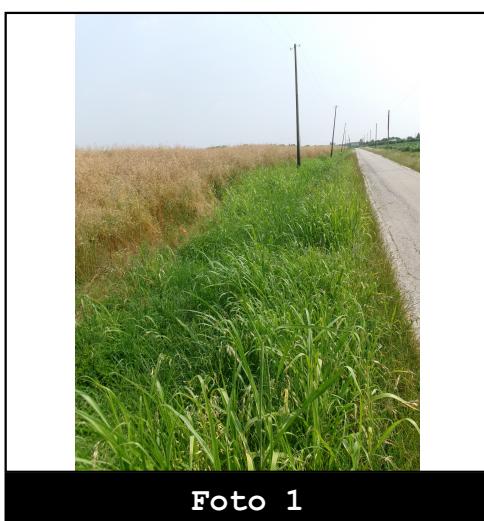
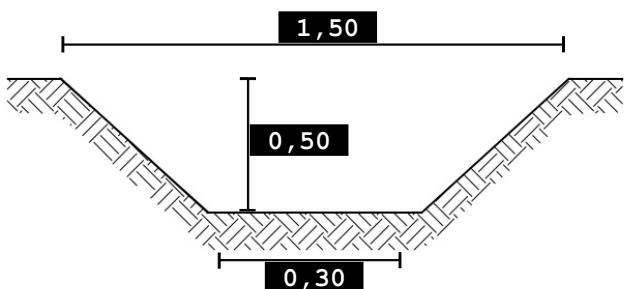


Foto 1

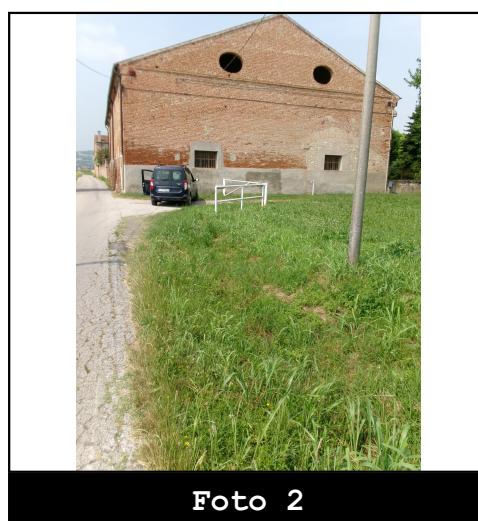


Foto 2



Comune di Sossano

**SCHEDA MONOGRAFICA
RETE MINORE A CIELO APERTO**

Codice: F0020

Data rilievo: 11-06-2025

Ubicazione: **Via Cà Franzosi**

Bacino:

Caratteristica: **cielo aperto**

Tipo fosso: **fosso**

Tipo sezione: **trapezia**

Rivestimento: **terra**

Manutenzione: **media**

Andamento sezione: **regolare**

Vegetazione: **folta**

Ente competente: **Comune**


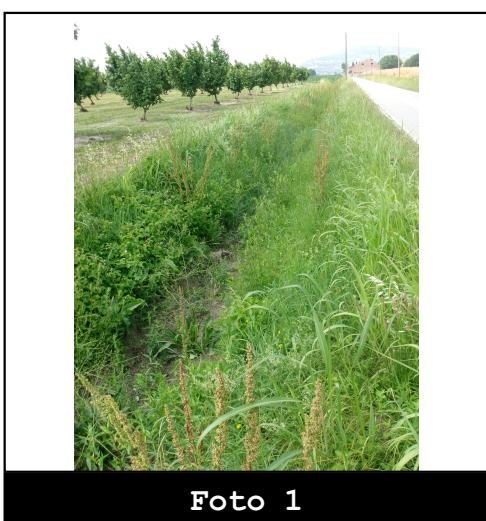


Foto 1

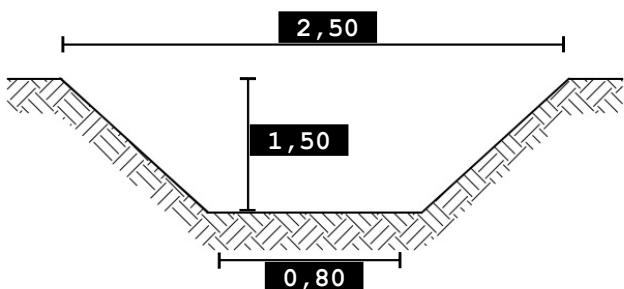

Comune di Sossano

**SCHEDA MONOGRAFICA
RETE MINORE A CIELO APERTO**

Codice: F0021

Data rilievo: 11-06-2025

Ubicazione: **Via Cree Storte**

Bacino:

Caratteristica: **cielo aperto**

Tipo fosso: **fosso**

Tipo sezione: **trapezia**




Rivestimento: **terra**

Manutenzione: **media**

Andamento sezione: **regolare**

Vegetazione: **rada**

Ente competente: **Comune**

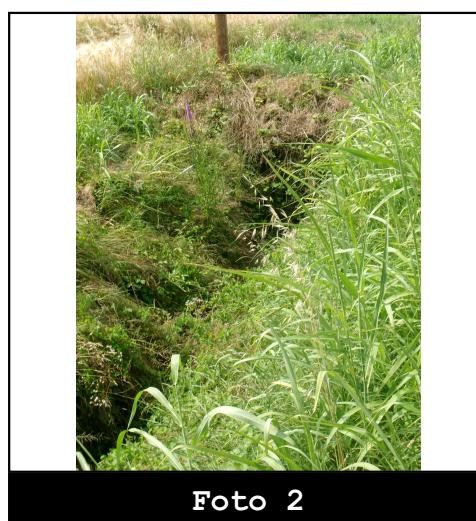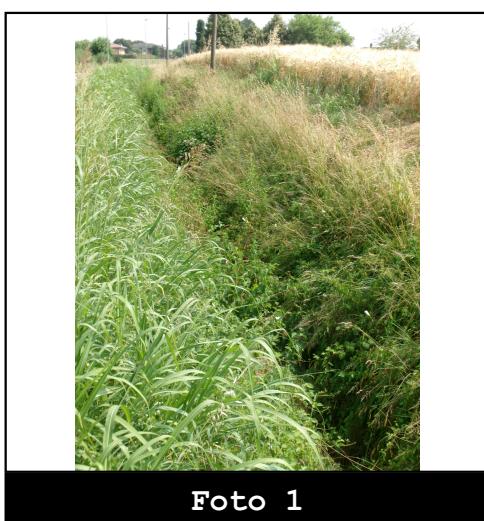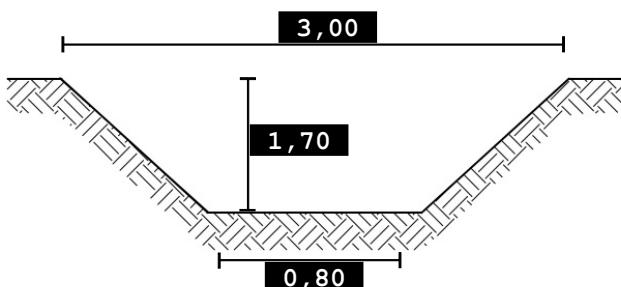



Comune di Sossano

SCHEDA MONOGRAFICA RETE MINORE A CIELO APERTO

Codice: F0022

Data rilievo: 11-06-2025

Ubicazione:

Bacino:

Caratteristica: **cielo aperto**

Tipo fosso: **fosso**

Tipo sezione: **trapezia**

Rivestimento: **terra**

Manutenzione: **buona**

Andamento sezione: **regolare**

Vegetazione: **scarsa o assente**

Ente competente: **Comune**


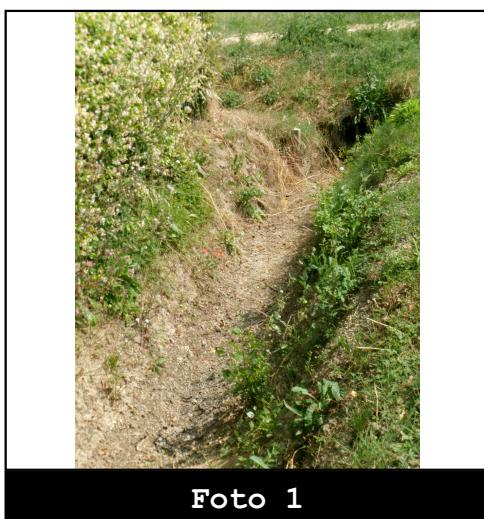


Foto 1

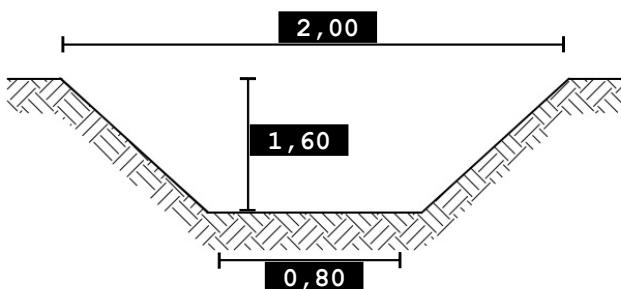

Comune di Sossano

SCHEDA MONOGRAFICA RETE MINORE A CIELO APERTO

Codice: F0023

Data rilievo: 11-06-2025

Ubicazione: **Via Cree Storte**

Bacino:

Caratteristica: **cielo aperto**

Tipo fosso: **fosso**

Tipo sezione: **trapezia**

Rivestimento: **terra**

Manutenzione: **buona**

Andamento sezione: **regolare**

Vegetazione: **scarsa o assente**

Ente competente: **Comune**


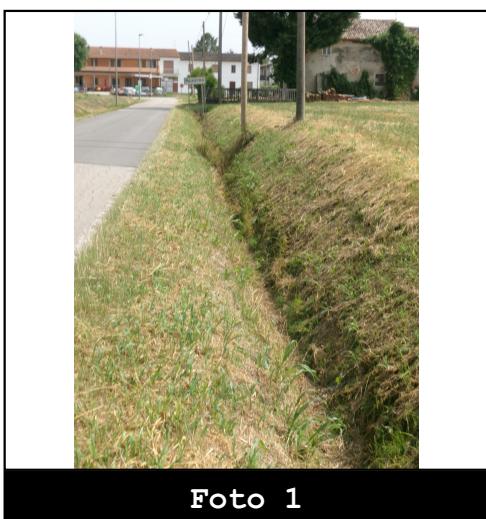


Foto 1

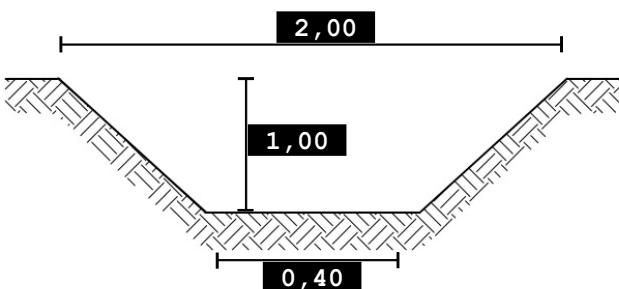

Comune di Sossano

SCHEDA MONOGRAFICA RETE MINORE A CIELO APERTO

Codice: F0026

Data rilievo: 11-06-2025

Ubicazione: **t**

Bacino:

Caratteristica: **cielo aperto**

Tipo fosso: **fosso**

Tipo sezione: **trapezia**



Rivestimento: **terra**

Manutenzione: **media**

Andamento sezione: **regolare**

Vegetazione: **folta**

Ente competente: **Comune**

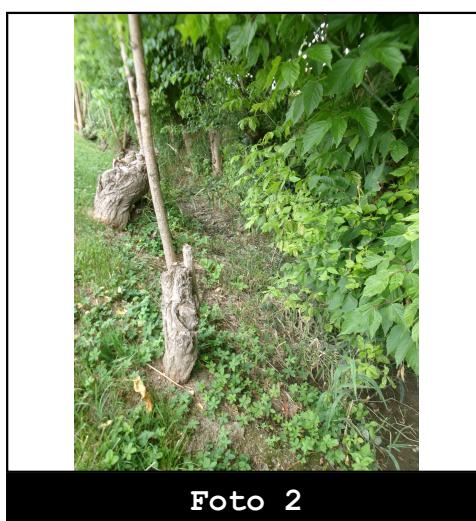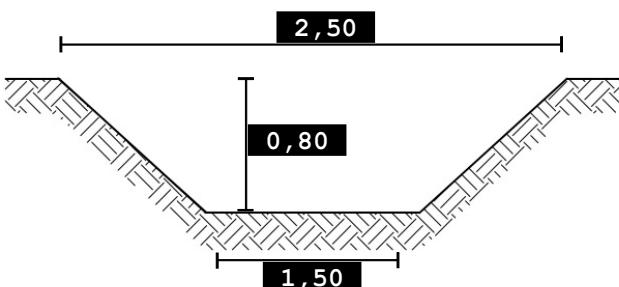



Comune di Sossano

SCHEDA MONOGRAFICA RETE MINORE A CIELO APERTO

Codice: F0027

Data rilievo: 11-06-2025

Ubicazione: **Via Cà Franzosi**

Bacino:

Caratteristica: **cielo aperto**

Tipo fosso: **fosso**

Tipo sezione: **trapezia**



Rivestimento: **terra**

Manutenzione: **media**

Andamento sezione: **regolare**

Vegetazione: **folta**

Ente competente: **Comune**

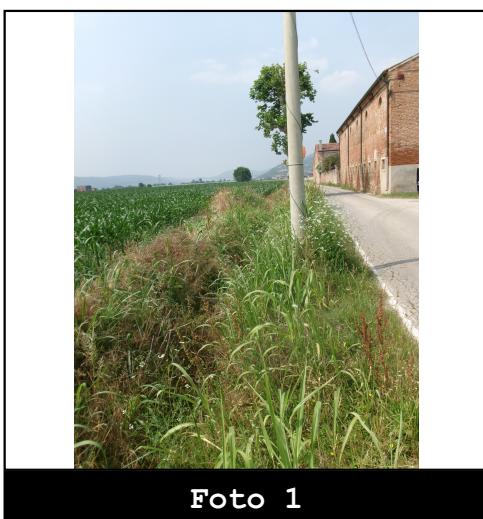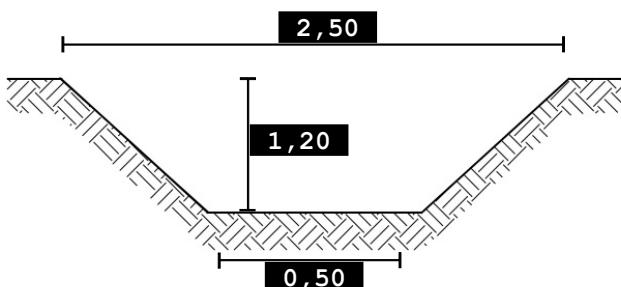



Comune di Sossano

SCHEDA MONOGRAFICA RETE MINORE A CIELO APERTO

Codice: F0029

Data rilievo: 11-06-2025

Ubicazione: **Via Colloredo**

Bacino:

Caratteristica: **cielo aperto**

Tipo fosso: **fosso**

Tipo sezione: **trapezia**

Rivestimento: **terra**

Manutenzione: **media**

Andamento sezione: **regolare**

Vegetazione: **rada**

Ente competente: **Comune**

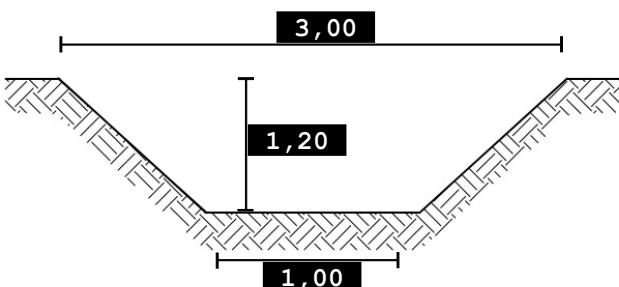


Foto 1



Comune di Sossano

SCHEDA MONOGRAFICA RETE MINORE A CIELO APERTO

Codice: F0034

Data rilievo: 11-06-2025

Ubicazione: **Via Cà Franzosi**

Bacino:

Caratteristica: **cielo aperto**

Tipo fosso: **fosso**

Tipo sezione: **trapezia**

Rivestimento: **terra**

Manutenzione: **scarsa**

Andamento sezione: **regolare**

Vegetazione: **folta**

Ente competente: **Comune**




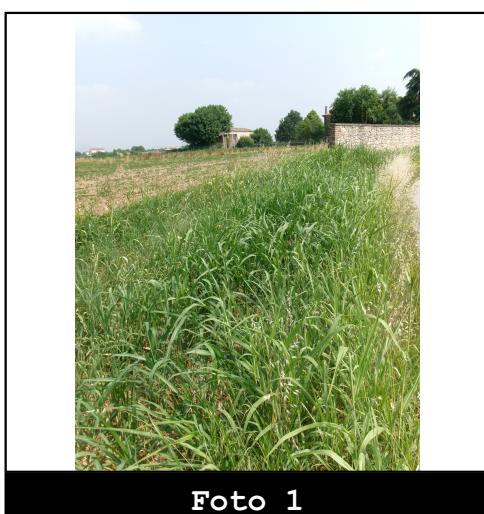


Foto 1

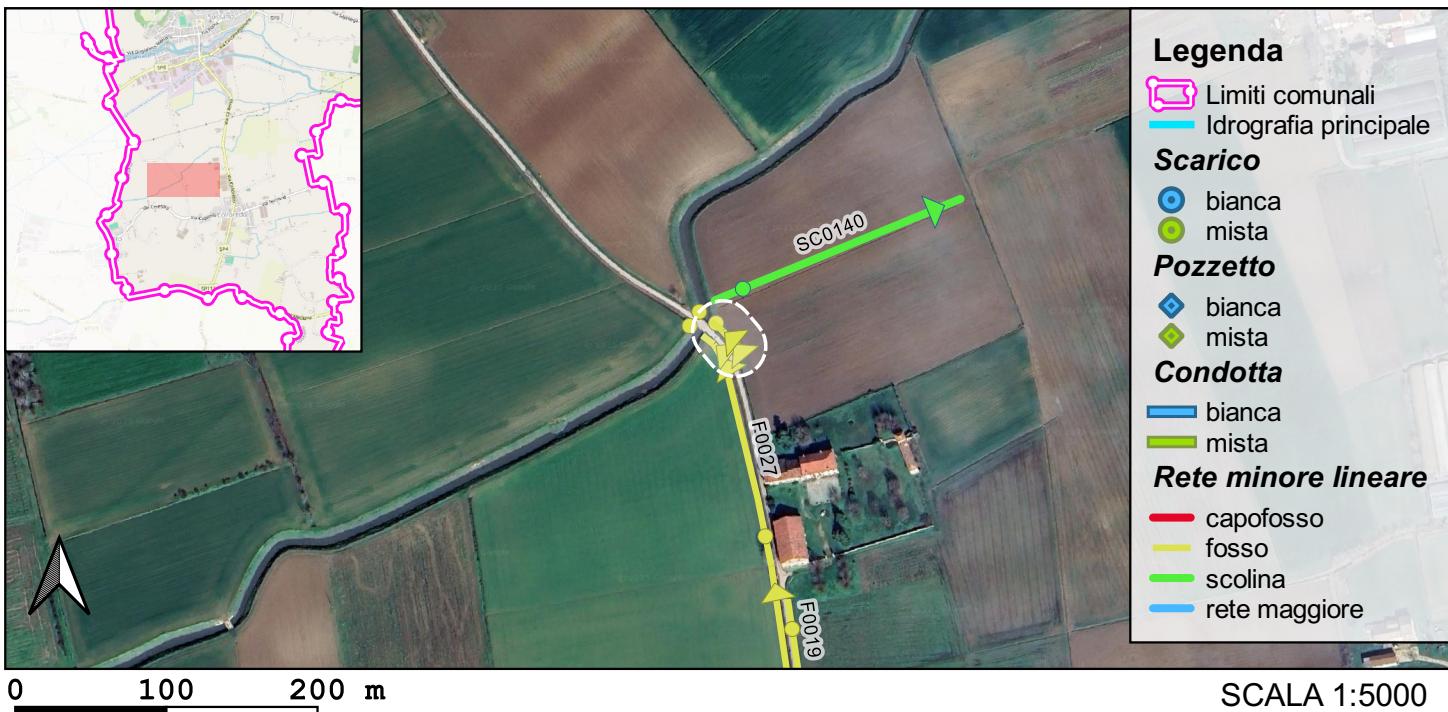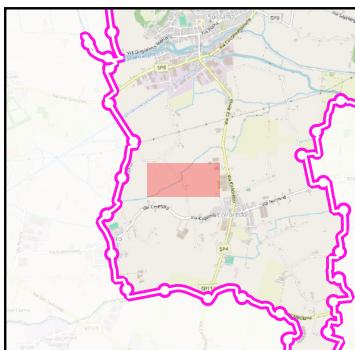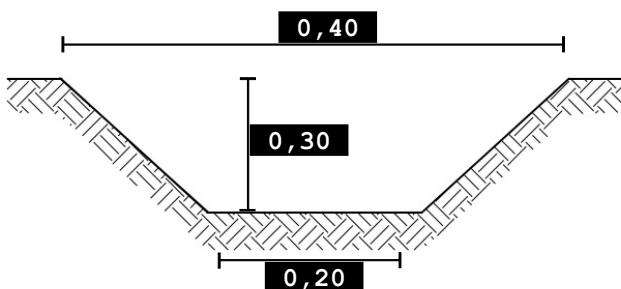

Comune di Sossano

**SCHEDA MONOGRAFICA
RETE MINORE A CIELO APERTO**

Codice: F0043

Data rilievo: 11-06-2025

Ubicazione: **Via Capitello**

Bacino:

Caratteristica: **cielo aperto**

Tipo fosso: **fosso**

Tipo sezione: **trapezia**

Rivestimento: **terra**

Manutenzione: **buona**

Andamento sezione: **regolare**

Vegetazione: **scarsa o assente**

Ente competente: **Comune**

