



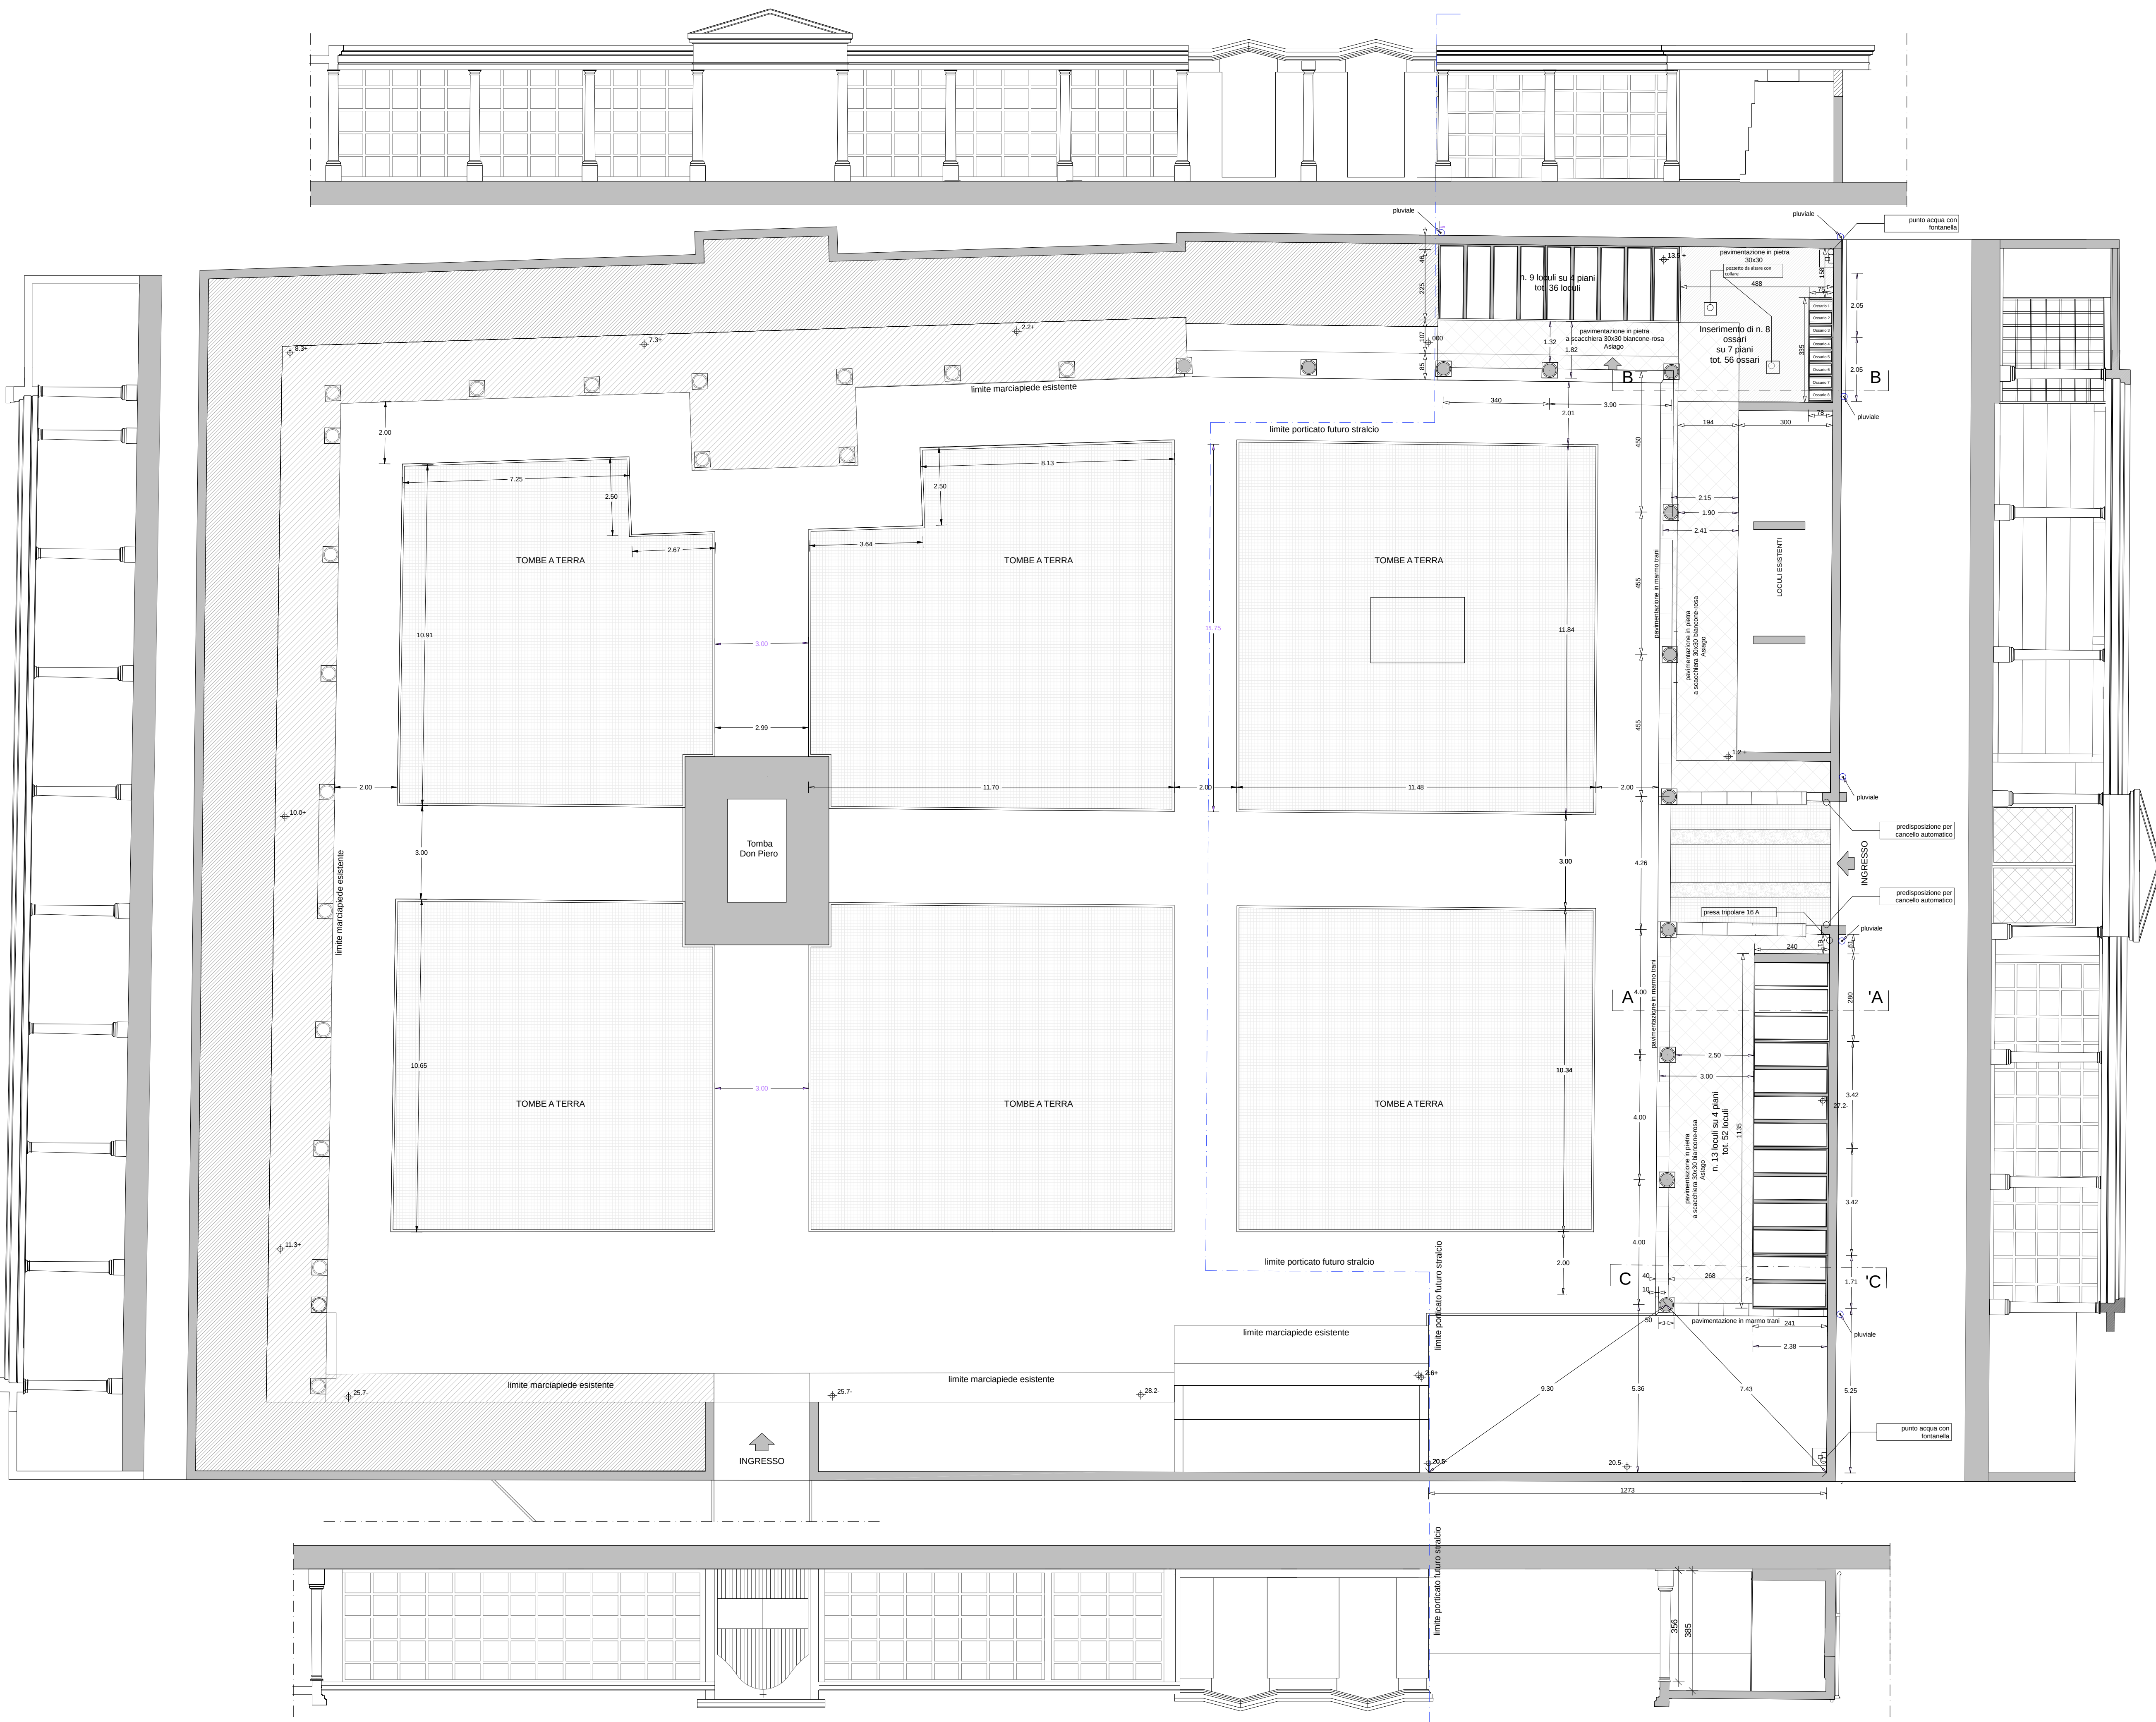

PIANTA E PROSPETTI
scala 1:100

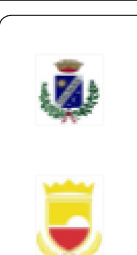

COMUNE DI SOSSANO
Unione comuni basso vicentino

Revisione	Data	Objetto	Eseguito	Verificato

Progetto

LAVORI DI REALIZZAZIONE NUOVI LOCULI FRAZIONE COLLOREDO
COMUNE DI SOSSANO-VI

Approvazione

Deliberazione Giunta Comunale
n. ____ del ____

Ubicazione

Via Colloredo - Sossano VI
Frazione Colloredo

Objetto

STATO DI PROGETTO - Pianta,prospetti, sezioni

Elaborato

A02

Pratica	15/05/2016	Libro Progettante	PROGETTO ESECUTIVO	Scale	Varie
Il Responsabile del Procedimento		Ing. Andrea CARTOLARO Ufficio Tecnico Comunale t. 0444/885904 - f. 0444/888440		Progetto	
Collaboratore		Arch. Nicola D'Amato Ripartizione Regia - VI Pianeta 17 36075 arch.nicola.damato@gmail.com		UFFICIO TECNICO - LAVORI PUBBLICI lavoripubblici@unionecomunibassovicentino.it (Ing. Andrea Cartolano)	